



# ΕΦΗΜΕΡΙΣ ΤΗΣ ΚΥΒΕΡΝΗΣΕΩΣ
## ΤΗΣ ΕΛΛΗΝΙΚΗΣ ΔΗΜΟΚΡΑΤΙΑΣ

ΕΝ ΑΘΗΝΑΙΣ ΤΗ 30 ΑΠΡΙΛΙΟΥ 1982 | ΤΕΥΧΟΣ ΤΕΤΑΡΤΟΝ | ΑΡΙΘΜΟΣ ΦΥΛΛΟΥ 220


## ΠΕΡΙΕΧΟΜΕΝΑ

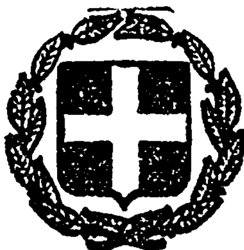

## ΠΟΛΕΟΔΟΜΙΑ

### ΔΙΑΤΑΓΜΑΤΑ

(1)

Τροποποίηση τοῦ ρυμοτομικοῦ σχεδίου Ἡρακλείου (Ἀττικῆς).

**Ο ΠΡΟΕΔΡΟΣ ΤΗΣ ΕΛΛΗΝΙΚΗΣ ΔΗΜΟΚΡΑΤΙΑΣ**

Ἔχοντας ὑπόψη:

1. Τὶς διατάξεις τοῦ Ν. Διατάγματος «περὶ σχεδίων πόλεων κλπ.» τῆς 17 Ἰουλίου 1923, ὅπως μεταγενέστερα τροποποιήθηκαν καὶ συμπληρώθηκαν καὶ εἰδικότερα τὰ ἄρθρα του 3, 9, 29 καὶ 70.

2. Τὶς διατάξεις τοῦ Διατάγματος περὶ καθορισμοῦ τῆς κατὰ τὸ ἄρθρο 3 τοῦ ἀπὸ 17.7.1923 Ν. Δ/τος «περὶ σχεδίων πόλεων κλπ. προθεσμίας» (ΦΕΚ 257/Α) τῆς ἀπὸ 8.9.1923 καὶ τὸ ὅτι ἡ προθεσμία σύμφωνα μὲ αὐτὸ τὸ Διάταγμα πέρασε ἄπρακτη.

3. Τὶς διατάξεις τοῦ Ν. 1065/1980 «περὶ κυρώσεως Δημοτικοῦ καὶ Κοινοτικοῦ Κώδικα» (ΦΕΚ 168/Α) καὶ εἰδικότερα τὸ ἄρθρο του 27 (παρ. 3).

4. Τὸ ἀριθ. 25982/1518/11.6.1981 ἔγγραφο τῆς Διεύθυνσης Πολεοδομικῶν Μελετῶν Μείζονος Πρωτευούσης (Γ2) στὸ Δῆμο Ἡρακλείου (Ἀττικῆς) καὶ ὅτι ἡ προθεσμία ποὺ ἔχει τεθεῖ ἀπὸ τὸ ἄρθρο 27 (παρ. 3) τοῦ Νόμου 1065/1980 πέρασε ἄπρακτη.

5. Τὶς διατάξεις τοῦ Ν. 947/1979 «περὶ οἰκιστικῶν περιοχῶν» (ΦΕΚ 169/Α) καὶ εἰδικότερα τὸ ἄρθρο του 62 (παρ. 1).

6. Τὶς διατάξεις τοῦ Ν. 1032/1980 «περὶ συστάσεως Ὑπουργείου Χωροταξίας, Οἰκισμοῦ καὶ Περιβάλλοντος» (Φ.Ε.Κ. 57/Α) καὶ εἰδικότερα τὰ ἄρθρα του 2, 3 καὶ 7.

7. Τὴν ὑπ' ἀριθ. 455/1981 γνωμοδότηση τοῦ Συμβουλίου Δημοσίων Ἔργων (Τμῆμα Οἰκισμοῦ).

8. Τὴν ὑπ' ἀριθ. 1620/1981 γνωμοδότηση τοῦ Συμβουλίου τῆς Ἐπικρατείας, μὲ πρόταση τοῦ Ὑπουργοῦ Χωροταξίας, Οἰκισμοῦ καὶ Περιβάλλοντος, ἀποφασίζουμε:

Ἄρθρο μόνο.

1. Ἐγκρίνεται ἡ τροποποίηση τοῦ ρυμοτομικοῦ σχεδίου Ἡρακλείου (Ἀττικῆς) στὸ χῶρο τῆς ἀπαλλοτριωμένης ζώνης τῶν Η.Σ.Α.Π. καὶ συγκεκριμένα μεταξὺ τῶν ὑπ' ἀριθ. 45, 46, 65 καὶ 118 οἰκοδομικῶν τετραγώνων, μὲ τὴν ἔγκριση κτιρίου ὑποσταθμοῦ Η.Σ.Α.Π. μὲ στοιχεῖα ΑΒΓΔΕΖΑ, ὅπως φαίνεται στὸ σχετικὸ πρωτότυπο διάγραμμα σὲ κλίμακα 1:1000, ποὺ θεωρήθηκε ἀπὸ τὸν Ὑπουργὸ Χωροταξίας, Οἰκισμοῦ καὶ Περιβάλλοντος μὲ τὴν ἀριθ. Γ. 61665/1981 πράξη του καὶ ποὺ ἀντίτυπό του δημοσιεύεται συνοπτικὰ μὲ αὐτὸ τὸ Διάταγμα.

2. Τὸ μέγιστο ὕψος τοῦ κτιρίου ὑποσταθμοῦ ΗΣΑΠ ὁρίζεται σὲ τέσσερα (4) μέτρα, μετρούμενο ἀπὸ τὴ στάθμη τοῦ πεζοδρομίου στὸ μέσο τῆς πρόσοψης ΒΓ.

Στὸν Ὑπουργὸ Χωροταξίας, Οἰκισμοῦ καὶ Περιβάλλοντος, ἀναθέτουμε τὴ δημοσίευση καὶ ἐκτέλεση αὐτοῦ τοῦ Διατάγματος.


Ἀθῆναι, 28 Φεβρουαρίου 1982

Ο ΠΡΟΕΔΡΟΣ ΤΗΣ ΔΗΜΟΚΡΑΤΙΑΣ

**ΚΩΝΣΤΑΝΤΙΝΟΣ Γ. ΚΑΡΑΜΑΝΛΗΣ**

Ο ΥΠΟΥΡΓΟΣ ΧΩΡΟΤΑΞΙΑΣ, ΟΙΚΙΣΜΟΥ ΚΑΙ ΠΕΡΙΒΑΛΛΟΝΤΟΣ

**ΑΝΤΩΝΙΟΣ ΤΡΙΤΣΗΣ**

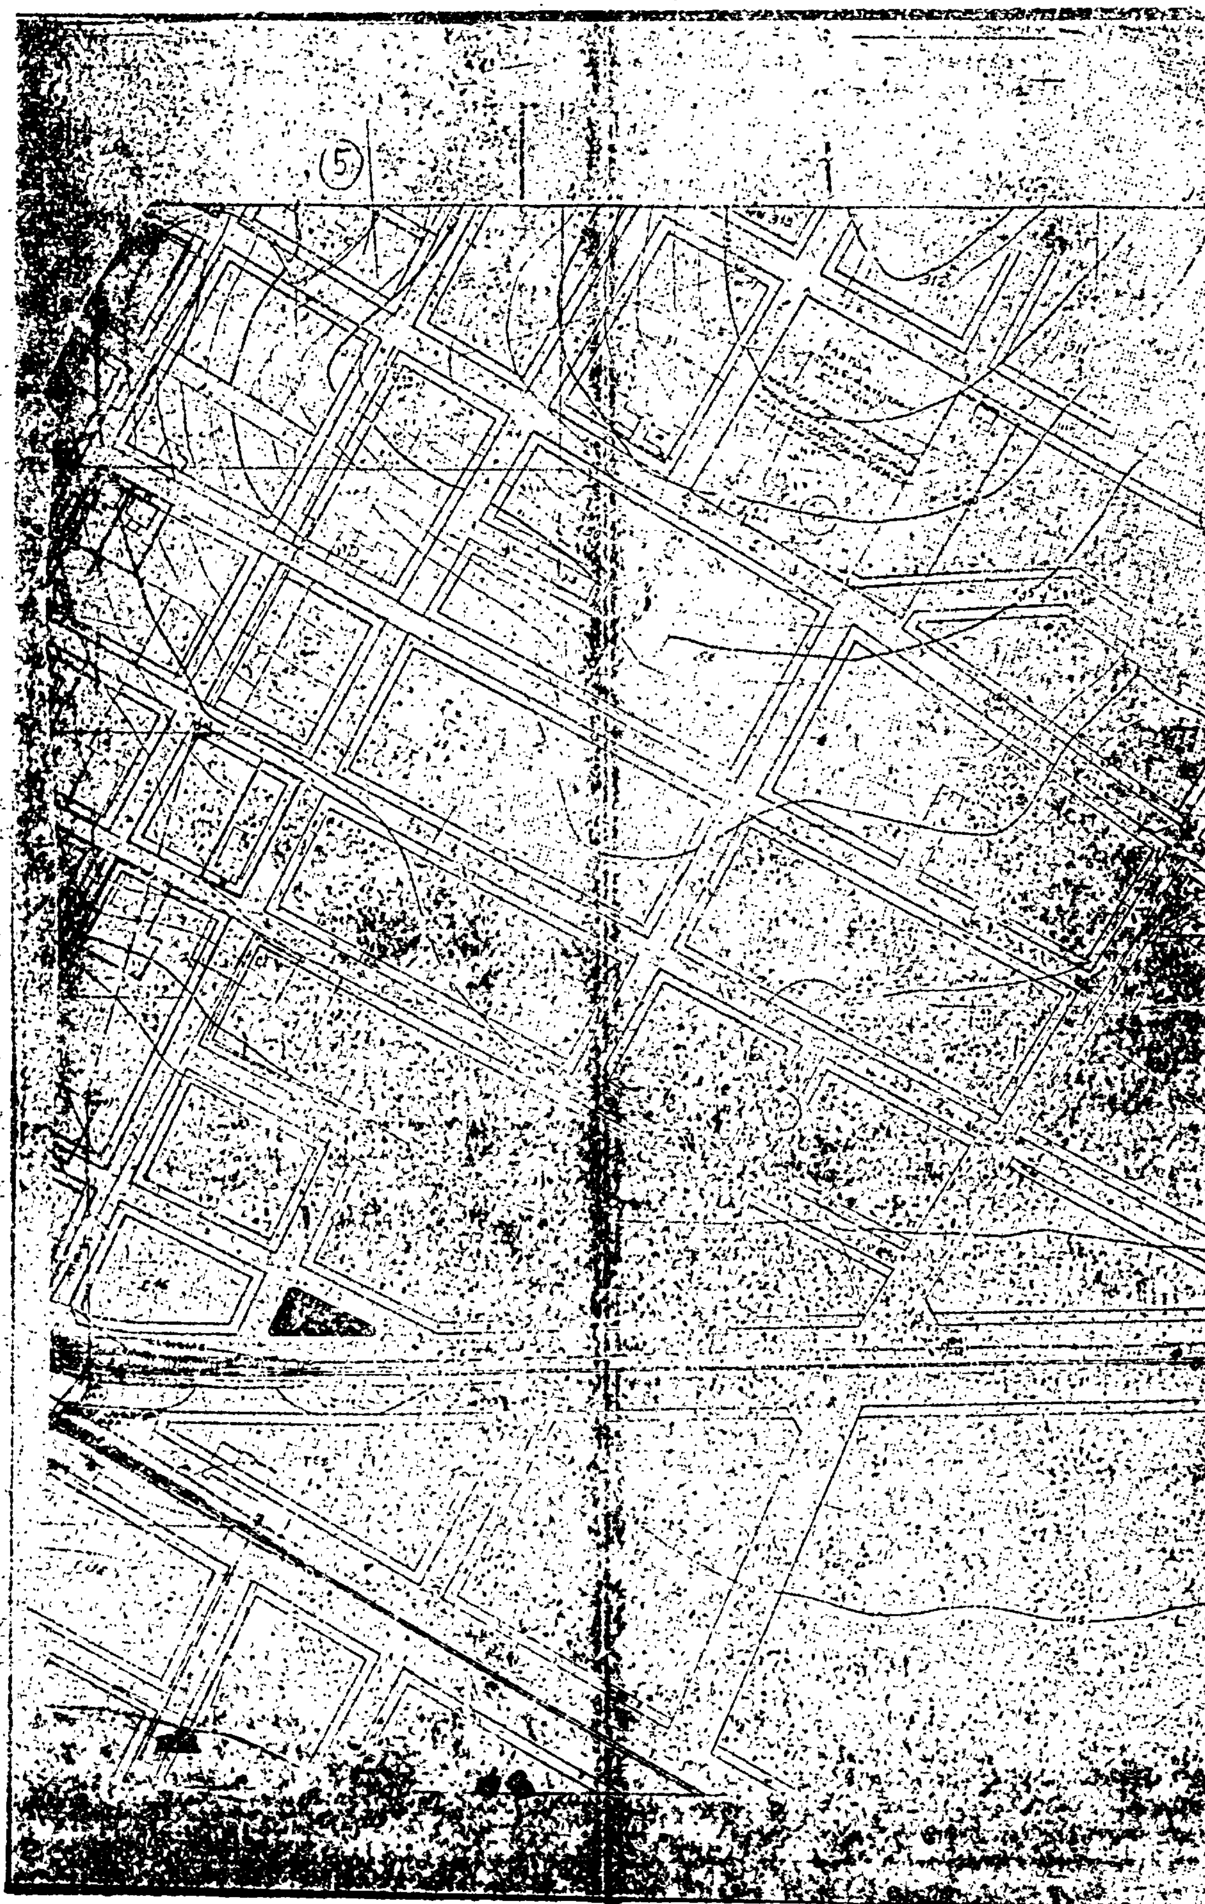
5



**ΑΠΟΦΑΣΕΙΣ**

Ἀριθ. Γ. 6557/449 (2)

Τροποποίηση τοῦ ρυμοτομικοῦ σχεδίου Περιστερίου (Ἀττικῆς).

## Ο ΥΠΟΥΡΓΟΣ ΧΩΡΟΤΑΞΙΑΣ, ΟΙΚΙΣΜΟΥ ΚΑΙ ΠΕΡΙΒΑΛΛΟΝΤΟΣ

Ἔχοντας ὑπόψη:

1. Τὶς διατάξεις τοῦ ἀπὸ 17 Ἰουλίου 1923 Ν. Δ/τος «περὶ σχεδίων πόλεων κλπ.» ὅπως μεταγενέστερα τροποποιήθηκαν καὶ συμπληρώθηκαν καὶ ειδικότερα τὰ ἄρθρα 3 καὶ 70.

2. Τὶς διατάξεις τοῦ ἀπὸ 8.9.1923 Δ/τος «περὶ καθορισμοῦ τῆς κατὰ τὸ ἄρθρον 3 τοῦ ἀπὸ 17.7.1923 Ν. Δ/τος «περὶ σχεδίων πόλεων κλπ.» προθεσμίας (ΦΕΚ 257/Α) καὶ ὅτι ἡ κατὰ τὸ Διάταγμα αὐτὸ προθεσμία πέρασε ἄπρακτη.

3. Τὸ ὑπ' ἀριθ. 9005/753/28.11.80 ἔγγραφο τῆς Διεύθυνσης Πολεοδομικῶν Μελετῶν Μείζονος Πρωτευούσης (Γ2) πρὸς τὸ Δῆμο Περιστερίου καὶ ὅτι ἡ προθεσμία ποὺ ἔχει ταχθεῖ ἀπὸ τὸ ἄρθρο 27 (παρ. 3) τοῦ Ν. 1065/80 πέρασε ἄπρακτη.

4. Τὸ μὲ ἀριθμὸ 842/80 Π. Δ/γμα «περὶ ἁπλουστεύσεως διαδικασίας κατὰ τὴν ἔκδοσιν διοικητικῶν τινων πράξεων ἀτομικοῦ χαρακτῆρος ἐπὶ ἀντικειμένων ἁρμοδιότητος Ὑπουργοῦ Χωροταξίας, Οἰκισμοῦ καὶ Περιβάλλοντος» (ΦΕΚ 208/Α).

5. Τὶς διατάξεις τοῦ Ν. 947/79 «περὶ οἰκιστικῶν περιοχῶν» (ΦΕΚ 169/Α) καὶ εἰδικότερα τὸ ἄρθρο 62 (παρ. 1).

6. Τὸ μὲ ἀριθμὸ Φ53388/11812/1981 ἔγγραφο τοῦ Ὀργανισμοῦ Σχολικῶν Κτιρίων πρὸς τὸ Ὑπουργεῖο Χωροταξίας, Οἰκισμοῦ καὶ Περιβάλλοντος.

7. Τὶς διατάξεις τοῦ Ν. 1032/80 «περὶ συστάσεως Ὑπουργείου Χωροταξίας, Οἰκισμοῦ καὶ Περιβάλλοντος» (ΦΕΚ 57/Α) καὶ εἰδικότερα τὰ ἄρθρα 2, 3 καὶ 7.


8. Τὴ μὲ ἀριθμὸ 1248/1981 γνωμοδότηση τοῦ Συμβουλίου Δημοσίων Ἔργων (Τμῆμα Οἰκισμοῦ), ἀποφασίζουμε:

Ἐγκρίνεται ἡ τροποποίηση τοῦ ρυμοτομικοῦ σχεδίου Περιστερίου (Ἀττικῆς) μὲ ἐπαύξηση τοῦ χώρου τοῦ Εὐαγοῦς Ἱδρύματος ποὺ ἐγκρίθηκε μὲ τὴν ἀριθ. Γ.18620/878/23.4.1981 ἀπόφαση τοῦ Ὑπουργοῦ Χωροταξίας, Οἰκισμοῦ καὶ Περιβάλλοντος «περὶ τροποποιήσεως τοῦ ρυμοτομικοῦ σχεδίου Περιστερίου (Ἀττικῆς)» (ΦΕΚ 231/Δ), μὲ μετατόπιση τοῦ πεζόδρομου, ὅπως φαίνεται στὸ σχετικὸ πρωτότυπο διάγραμμα σὲ κλίμακα 1:2000 θεωρημένο ἀπὸ τὸν Ὑπουργὸ Χωροταξίας, Οἰκισμοῦ καὶ Περιβάλλοντος μὲ τὴ μὲ ἀριθμὸ Γ.6557/1982 πράξη του καὶ ποὺ ἀντίτυπό του δημοσιεύεται συνοπτικὰ μὲ αὐτὴ τὴν ἀπόφαση.

Ἀθήνα, 23 Φεβρουαρίου 1982

Ο ΥΠΟΥΡΓΟΣ

**ΑΝΤΩΝΙΟΣ ΤΡΙΤΣΗΣ**

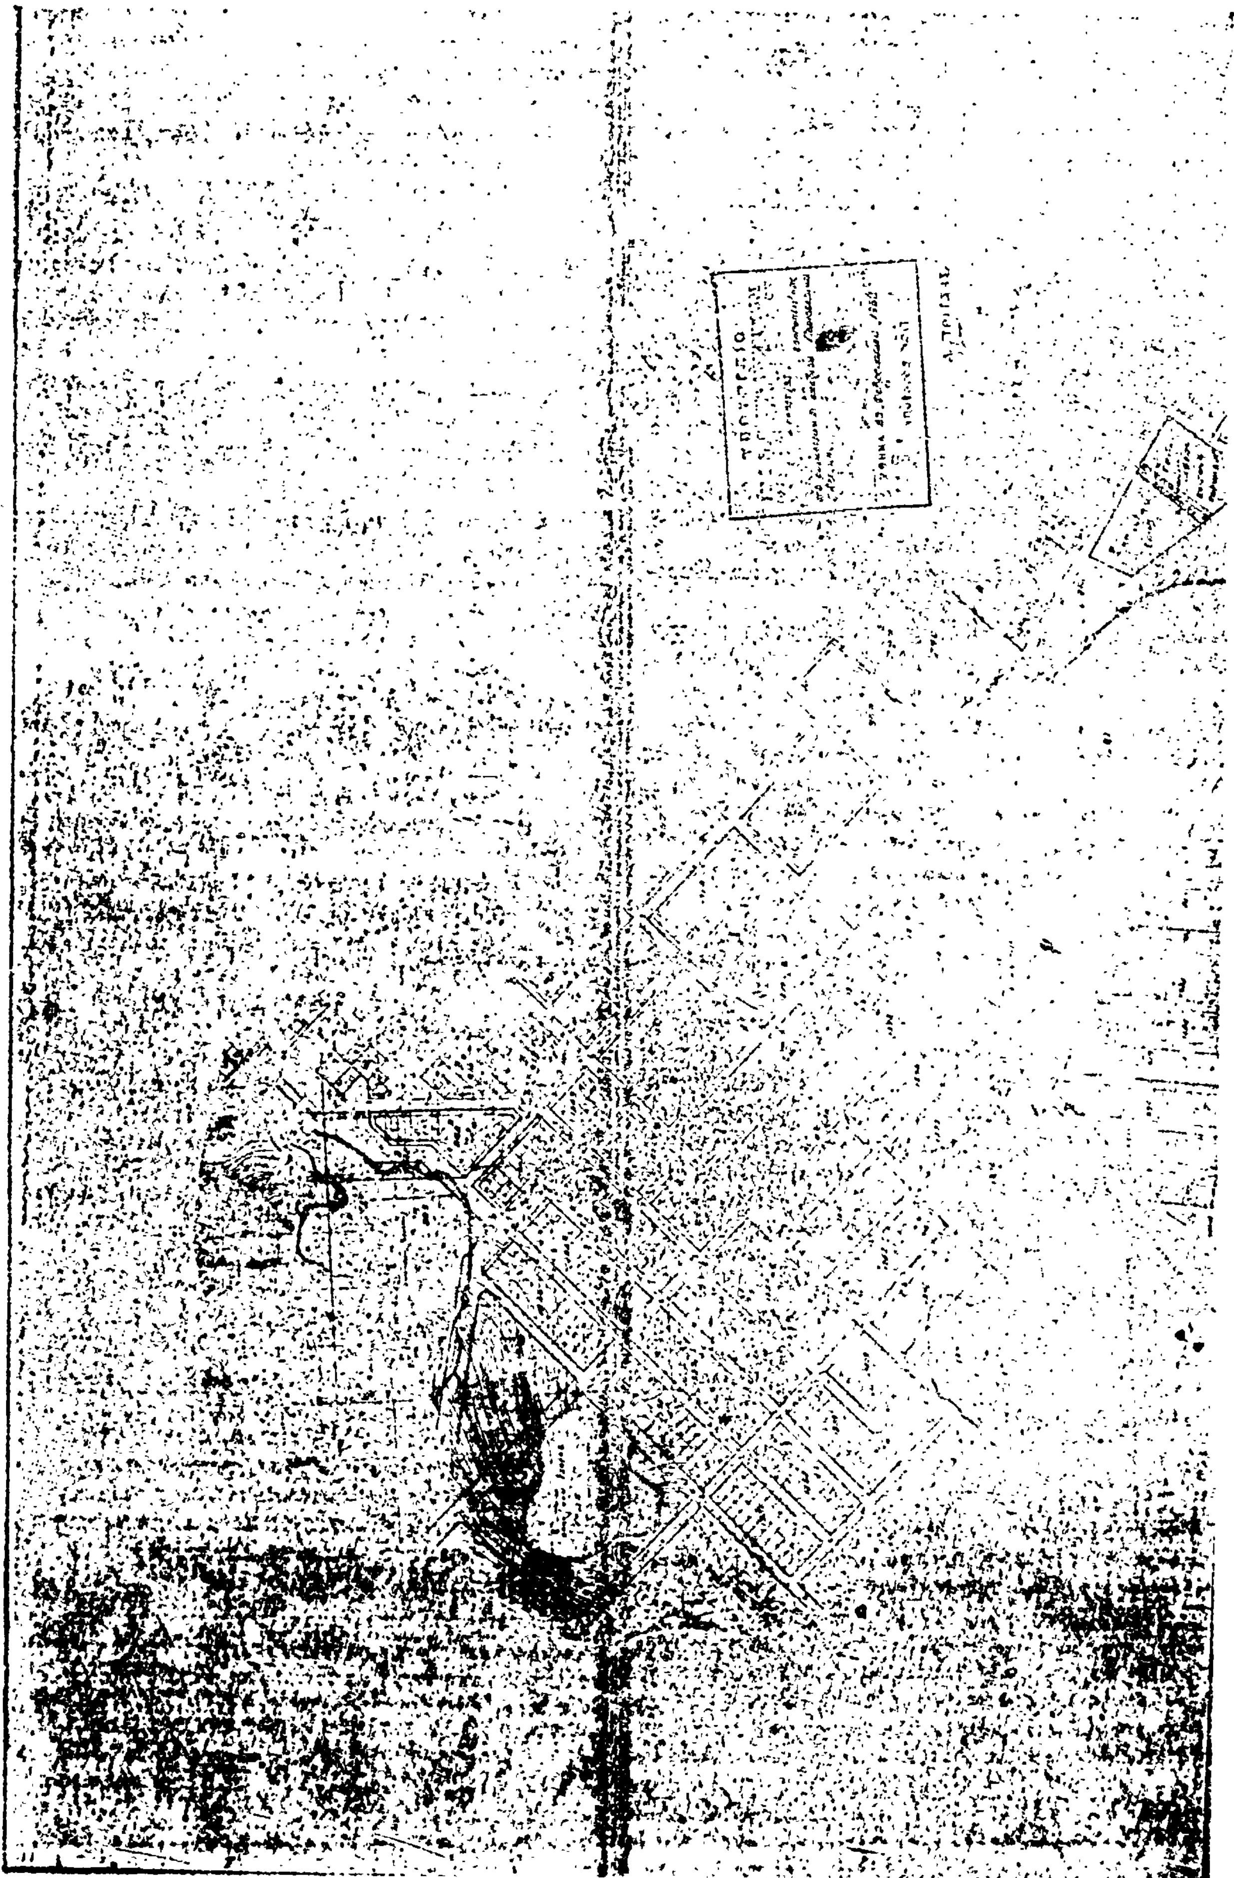

Ἀριθ. ΤΠ 1416/1271 (3)

Ἀναγνώριση ἀδιεξόδου τῆς ὁδοῦ Μεραμβέλλου στὸ Ἡράκλειο ὅτι προϋπάρχει ἀπὸ τὸ ἔτος 1923 καὶ χαρακτηρισμοῦ αὐτοῦ ὡς διατηρητέου.

Ο ΝΟΜΑΡΧΗΣ ΗΡΑΚΛΕΙΟΥ

Ἔχοντας ὑπόψη:

1. Τὴν παρ. 4 τοῦ ἄρθρου 20 τοῦ ἀπὸ 17.7.1923 Ν. Δ/τος «περὶ σχεδίων πόλεων».
2. Τὸν Ν. 3200/55 «περὶ διοικητικῆς ἀποκεντρώσεως» ὅπως ἔχει συμπληρωθεῖ καὶ τροποποιηθεῖ μεταγενέστερα μὲ τὸ 532/1970 Ν.Δ.
3. Τὸ 712/70 Β. Δ/γμα «περὶ καθορισμοῦ τῶν διατηρουμένων ὑπὲρ τοῦ Ὑπουργοῦ Δημ. Ἔργων ἁρμοδιοτήτων».
4. Τὸ ἀπὸ 13.9.1936 Β. Δ/γμα «περὶ ἐγκρίσεως τοῦ ρυμοτομικοῦ σχεδίου πόλεως Ἡρακλείου» στὸ ὁποῖο φαίνεται τὸ ἀνωτέρω ἀδιέξοδο τῆς ὁδοῦ Μεραμβέλλου.
5. Τὸ μὲ ἀριθμὸ πρωτ. 502/393/16.2.82 ἔγγραφο τῆς Δ/νσεως Πολεοδομίας καὶ Πολεοδ. Ἐφαρμογῶν τοῦ Δήμου Ἡρακλείου γιὰ τὴν ἔκδοση τῆς παρούσης ἀποφάσεως.
6. Τὸν Ν. 1032/80 «περὶ συστάσεως Ὑπουργείου Χωροταξίας, Οἰκισμοῦ καὶ Περιβάλλοντος».
7. Τὴν ἀπὸ 27.7.81 αἴτηση Ἰωάννας Μαυράκη μὲ τὴν ὁποία ζητᾶ τὴν ἔκδοση ἀποφάσεως γιὰ τὸ χαρακτηρισμὸ τοῦ ἀδιεξόδου τῆς ὁδοῦ Μεραμβέλλου καὶ τὸ ἀπὸ 24.6.81 τοπογραφικὸ σχέδιο τοῦ Πολ. Μηχ/κοῦ Μιχ. Μαρκουλάκη ποὺ συνοδεύει αὐτή.
8. Τὰ κατωτέρω συμβόλαια 4142/1930, 19440/1930, 5743/1931, 1019/1934 καὶ 8405/1938 τῶν Συμβολαιογράφων Ἡρακλείου Εὐστρατίου Γαρεφαλάκη, Εὐστρατίου Βουρδουμπάκη, Κων/νου Ζαχαριάδου, Ἰωάννου Παπαχαριλάου καὶ Ἀντωνίου Γιάνναρη, ἀντίστοιχα.
9. Τὴν μὲ ἀριθμὸ 2/218/22.1.1982 γνωμοδότηση τοῦ Νομαρχιακοῦ Συμβουλίου Δημοσίων Ἔργων.

Ἐπειδὴ ὅπως προκύπτει ἀπὸ τὰ ἀνωτέρω ἀναφερόμενα συμβόλαια ἡ ἀδιέξοδος τῆς ὁδοῦ Μεραμβέλλου ποὺ ἔχει πρόσοψη ἡ ἰδιοκτησία τῆς Ἰωάννας Μαυράκη προϋπάρχει τοῦ ἔτους 1923, ἀποφασίζουμε:


Χαρακτηρίζουμε τὴν ἀδιέξοδο τῆς ὁδοῦ Μεραμβέλλου ὅπως φαίνεται στὸ συνημμένο τοπογραφικὸ σχέδιο τοῦ Πολ. Μηχ/κοῦ Μιχ. Μαρκουλάκη ὡς νομίμως ὑφισταμένη πρὸ τοῦ ἔτους 1923 καὶ συνεπῶς διατηρητέα.

Ἡ ἀπόφαση αὐτὴ νὰ δημοσιευθεῖ στὴν Ἐφημερίδα τῆς Κυβερνήσεως.

Ἡράκλειο, 4 Μαρτίου 1982

Ὁ Νομαρχιακὸς Δ/ντὴς

(ὑπογραφή)

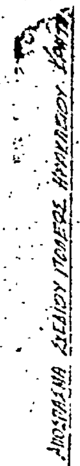

## ΑΝΑΚΟΙΝΩΣΕΙΣ

Ἀριθ. Δ1γ/10053 (4)

Παρακατάθεση ἀποζημιώσεως ἀκινήτων ποὺ ἔχουν ρυμοτομηθεῖ μὲ τὸ ἐγκεκριμένο ρυμοτομικὸ σχέδιο τοῦ Δήμου Ἀθηναίων γιὰ τὴ διάνοιξη τῶν ὁδῶν Ἁγίας Ζώνης καὶ Ταϋγέτου (Π.Α. 127/72).

### Ο ΥΠΟΥΡΓΟΣ ΔΗΜΟΣΙΩΝ ΕΡΓΩΝ

Ἔχοντας ὑπόψη:

1) Τὶς διατάξεις τοῦ Ν. Δ/τος τῆς 17.7.1923 «περὶ σχεδίων πόλεων, κωμῶν καὶ συνοικισμῶν τοῦ Κράτους καὶ οἰκοδομῆς αὐτῶν» (ΦΕΚ 228/16.8.1923 τ. Α').

2) Τὶς διατάξεις τοῦ Ν. Δ/τος 797/1971 «περὶ ἀναγκαστικῶν ἀπαλλοτριώσεων» (ΦΕΚ 1/1.1.1971 τ. Α').

3) Τὴν ἐξουσιοδοτικὴ ἀπόφαση τοῦ Ὑπουργοῦ Δημ. Ἔργων ΕΔ2/01/73/Φ.Θ.2.2.1/24.7.1981 ΦΕΚ 499/31.8.81 τ. Β', ὅπως τροποποιήθηκε καὶ ἰσχύει σήμερα μὲ τὴν νεότερη ὅμοια ΕΔ2α/01/25/Φ.2.2.1/20.3.82 ΦΕΚ 149/6.4.1982 τ. Β'.

4) Τὸ Π. Δ/γμα 910/1977 ΦΕΚ 305/10.10.1977 τ. Α' «περὶ ὀργανισμοῦ τοῦ Ὑπ. Δημοσίων Ἔργων».

5) Τὸν πίνακα παρακαταθέσεως τῆς ἀποζημιώσεως ποὺ καθορίσθηκε μὲ τὴν 1794/10.6.80 γνωμοδότηση τοῦ ΝΣΚ γιὰ ἀκίνητα ποὺ ρυμοτομήθηκαν μὲ τὸ ἐγκεκριμένο ρυμοτομικὸ σχέδιο τοῦ Δήμου Ἀθηναίων γιὰ τὴ διάνοιξη τῶν ὁδῶν Ἁγίας Ζώνης καὶ Ταϋγέτου σύμφωνα μὲ τὶς ἐνδείξεις τῆς πράξεως ἀναλογισμοῦ 127/72, ἀνακοινώνουμε στὰ πρόσωπα ποὺ ἔχουν ἢ ἀξιώνουν ἐμπράγματα δικαιώματα στὰ παραπάνω ἀκίνητα, ὅτι ἡ ἀποζημίωση τῶν οἰκοπεδικῶν ἐκτάσεων ποὺ ἔχουν ρυμοτομηθεῖ καὶ τῶν ἐπικειμένων τους ὅπως σημειώνονται στὰ στοιχεῖα προδικασίας τοῦ ἄρθρου 5 τοῦ Ν. 653/1977, ἔχει κατατεθεῖ στὸ Ταμεῖο Παρακαταθηκῶν καὶ Δανείων Ἀθηνῶν, ὕστερα ἀπὸ τὸ συμψηφισμὸ δικαιωμάτων καὶ ὑποχρεώσεων ποὺ προβλέπει τὸ ἄρθρο 6 τοῦ Ν. 5269/1931 καὶ μὲ τὴν ἔκδοση τοῦ γραμματίου παρακαταθήκης 648114/31.12.81 γιὰ συνολικὸ ποσὸ 39.025 δραχ.

Ἡ παρακατάθεση τῆς παραπάνω ἀποζημιώσεως ἔγινε ὑπὲρ Γεωργίου Βογιατζίδη καὶ θὰ καταβληθεῖ μόνο στὰ πρόσωπα ποὺ θὰ ἀναγνωρισθοῦν δικαιοῦχοι μὲ ἀπόφαση τοῦ Μονομελοῦς Πρωτοδικείου Ἀθηνῶν.

Ἡ ἀνακοίνωση αὐτὴ νὰ δημοσιευθεῖ στὴν Ἐφημερίδα τῆς Κυβερνήσεως.

Ἀθῆναι, 6 Ἀπριλίου 1982

Μὲ Ἐντολὴ Ὑπουργοῦ
Ὁ Διευθυντὴς
ΙΩΣΗΦ ΑΡ. ΑΙΓΙΔΗΣ

---

Ἀριθ. Δ1γ/0/10057 (5)

Παρακατάθεση ἀποζημιώσεως ἀκινήτων ποὺ ἔχουν ρυμοτομηθεῖ μὲ τὸ ἐγκεκριμένο ρυμοτομικὸ σχέδιο Ἀθηνῶν γιὰ τὴ διάνοιξη τῆς Λεωφ. Ὑμηττοῦ μεταξὺ τῶν ὁδῶν Λ. Τζῶρτζ καὶ Ζυγούρη (Π.Α. 97/72).

### Ο ΥΠΟΥΡΓΟΣ ΔΗΜΟΣΙΩΝ ΕΡΓΩΝ

Ἔχοντας ὑπόψη:

1) Τὶς διατάξεις τοῦ Ν. Δ/τος τῆς 17.7.1923 «περὶ σχεδίων πόλεων, κωμῶν καὶ συνοικισμῶν τοῦ Κράτους καὶ οἰκοδομῆς αὐτῶν» (ΦΕΚ 228/16.8.1923 τ. Α').

2) Τὶς διατάξεις τοῦ Ν. Δ/τος 797/1971 «περὶ ἀναγκαστικῶν ἀπαλλοτριώσεων» (ΦΕΚ 1/1.1.1971 τ. Α').

3) Τὴν ἐξουσιοδοτικὴ ἀπόφαση τοῦ Ὑπουργοῦ Δημ. Ἔργων ΕΔ2/01/73/Φ.Θ.2.2.1/24.7.1981 ΦΕΚ 499/31.8.1981 τ. Β', ὅπως τροποποιήθηκε καὶ ἰσχύει σήμερα μὲ τὴν νεότερη ὅμοια ΕΔ2α/01/25/Φ.2.2.1/20.3.82 ΦΕΚ 149/6.4.1982 τ. Β'.

4) Τὸ Π. Δ/γμα 910/1977 ΦΕΚ 305/10.10.1977 τ. Α' «περὶ ὀργανισμοῦ τοῦ Ὑπ. Δημοσίων Ἔργων».

5) Τὸν πίνακα παρακαταθέσεως τῆς ἀποζημιώσεως ποὺ καθορίσθηκε μὲ τὴν ἀπόφαση 14246/6.9.80 τοῦ Πολυμελοῦς Πρωτοδικείου Ἀθηνῶν γιὰ ἀκίνητα ποὺ ρυμοτομήθηκαν μὲ τὸ ἐγκεκριμένο ρυμοτομικὸ σχέδιο τοῦ Δήμου Ἀθηναίων γιὰ τὴ διάνοιξη τῆς Λεωφόρου Ὑμηττοῦ μεταξὺ τῶν ὁδῶν Λ. Τζῶρτζ καὶ Ζυγούρη, σύμφωνα μὲ τὶς ἐνδείξεις τῆς πράξεως ἀναλογισμοῦ 97/72, ἀνακοινώνουμε στὰ πρόσωπα ποὺ ἔχουν ἢ ἀξιώνουν ἐμπράγματα δικαιώματα στὰ παραπάνω ἀκίνητα, ὅτι ἡ ἀποζημίωση τῶν οἰκοπεδικῶν ἐκτάσεων ποὺ ἔχουν ρυμοτομηθεῖ καὶ τῶν ἐπικειμένων τους ὅπως σημειώνονται στὰ στοιχεῖα προδικασίας τοῦ ἄρθρου 5 τοῦ Ν. 653/1977, ἔχει κατατεθεῖ στὸ Ταμεῖο Παρακαταθηκῶν καὶ Δανείων Ἀθηνῶν, ὕστερα ἀπὸ τὸ συμψηφισμὸ δικαιωμάτων καὶ ὑποχρεώσεων ποὺ προβλέπει τὸ ἄρθρο 6 τοῦ Ν. 5269/1931 καὶ μὲ τὴν ἔκδοση τοῦ γραμματίου παρακαταθήκης 647824/29.12.81 γιὰ συνολικὸ ποσὸ 13.056.121 δραχ.

Ἡ παρακατάθεση τῆς παραπάνω ἀποζημιώσεως ἔγινε ὑπὲρ α) Ἀντωνίου καὶ Παναγούλας Βιάζη (1.462.600), β) Σταυρ. Παν. Ἀλαφάκη (1.061.150), γ) Σπυρ. καὶ Δημ. Γ. Γκιώνη, Ἰσ. Κάτρη, Θεοδ. Κουδελογιάννη, Αἰκ. Βελώνη κλπ. (1.413.050) δραχ., δ) Μιχ. Στυλ. Ἰορδανόπουλου (δραχ. 1.057.900), ε) Χαράλαμπου, Παναγιώτη, Σωτήρη καὶ Θεόδωρου Μαυρικίου (384.250) δραχ., στ) Διον. Σπ. Πολυγένη, Σωτηρίας Πολυγένη, Εὐάγγ. Σκαλτσᾶ κλπ. (4.998.350) δραχ., ζ) Ἰωάννη Μιχ. Κουτρούτσου (2.678.821) δρχ. καὶ θὰ καταβληθεῖ μόνο στὰ πρόσωπα ποὺ θὰ ἀναγνωρισθοῦν δικαιοῦχοι μὲ ἀπόφαση τοῦ Μονομελοῦς Πρωτοδικείου Ἀθηνῶν.

Ἡ ἀνακοίνωση αὐτὴ νὰ δημοσιευθεῖ στὴν Ἐφημερίδα τῆς Κυβερνήσεως.

Ἀθῆναι, 6 Ἀπριλίου 1982

Μὲ Ἐντολὴ Ὑπουργοῦ
Ὁ Διευθυντὴς
ΙΩΣΗΦ ΑΡ. ΑΙΓΙΔΗΣ

---

Ἀριθ. 6697 (6)

Γνωστοποίησις γενομένης ἀναγκαστικῆς ἀπαλλοτριώσεως εἰς προσκυρούμενα καὶ ρυμοτομούμενα τμήματα οἰκοπέδων καὶ κτισμάτων, πρὸς διάνοιξιν τῆς ὁδοῦ Ἠπείρου, Νομοῦ Λαρίσης.

### Ο ΔΗΜΑΡΧΟΣ ΛΑΡΙΣΗΣ

Γνωστοποιεῖται ὅτι ὁ Δῆμος Λαρίσης παρακατέθεσεν εἰς τὸ Ταμεῖον Παρακαταθηκῶν καὶ Δανείων (Γραμμάτιον Γραφείου Παρακαταθηκῶν Α' Λαρίσης 26062/8.4.1982) δραχμὰς ὀκτακοσίας ἑβδομήκοντα ἐννέα χιλιάδας (879.000), ὑπὲρ τῶν ἀναγνωρισθησομένων διὰ τελεσιδίκου δικαστικῆς ἀποφάσεως ὡς ἀληθῶν δικαιούχων, ὡς ἀποζημίωσιν ἀναγκαστικῆς ἀπαλλοτριώσεως, προβλεπομένης ὑπὸ τοῦ ἀπὸ 25.10.1947 Β.Δ. ἐγκεκριμένου σχεδίου ρυμοτομίας πόλεως Λαρίσης, εἰς ἐκτέλεσιν τῶν ὑπ' ἀριθ. 11/66 καὶ 17/78 πράξεων τῆς ΔΤΥΝ Λαρίσης, κυρωθεισῶν νομίμως, καθορισθεῖσαν προσωρινῶς διὰ τῆς ὑπ' ἀριθ. 614/80 ἀποφάσεως τοῦ Μονομελοῦς Πρωτοδικείου Λαρίσης, ἀναφερούσης λεπτομερῶς τὰ προσκυρούμενα καὶ ρυμοτομούμενα τμήματα οἰκοπέδων καὶ κτισμάτων πρὸς διάνοιξιν τῆς ὁδοῦ Ἠπείρου (ἀπὸ Ὑψηλάντου μέχρι Ναυαρίνου), ὡς καὶ τοὺς ὑποχρέους τῆς ἀποζημιώσεως καὶ τοὺς εἰκαζομένους δικαιούχους, ἤτοι, 1) Κληρονόμους Ἀθανασίου Λανάρα, 2) Κληρονόμους Ἀχιλλέως Κοντοῦ καὶ 3) Εὐαγγελίαν Οἰκονόμου.

Λάρισα, 12 Ἀπριλίου 1982

Ὁ Δήμαρχος
ΑΡΙΣΤΕΙΔΗΣ ΛΑΜΠΡΟΥΛΗΣ

ΑΠΟ ΤΟ ΕΘΝΙΚΟ ΤΥΠΟΓΡΑΦΕΙΟ